

# Angebot

Vermieter:

GWG "Eigene Scholle" e.G.

Angersdorfer Weg 23

06128 Halle (Saale)

Tel.: 482830; Fax: 482837

VO-Nr.: 2137

**Miete:** kalt: 325,95 €


warm: 441,03 €

Die Nutzfläche beträgt ca. 54,30 m<sup>2</sup>  
3 Raum - Wohnung

Aufnahmegebühr: 25,00 €

Genossenschaftsanteile: 480,00 €

Kaution: 977,85 €

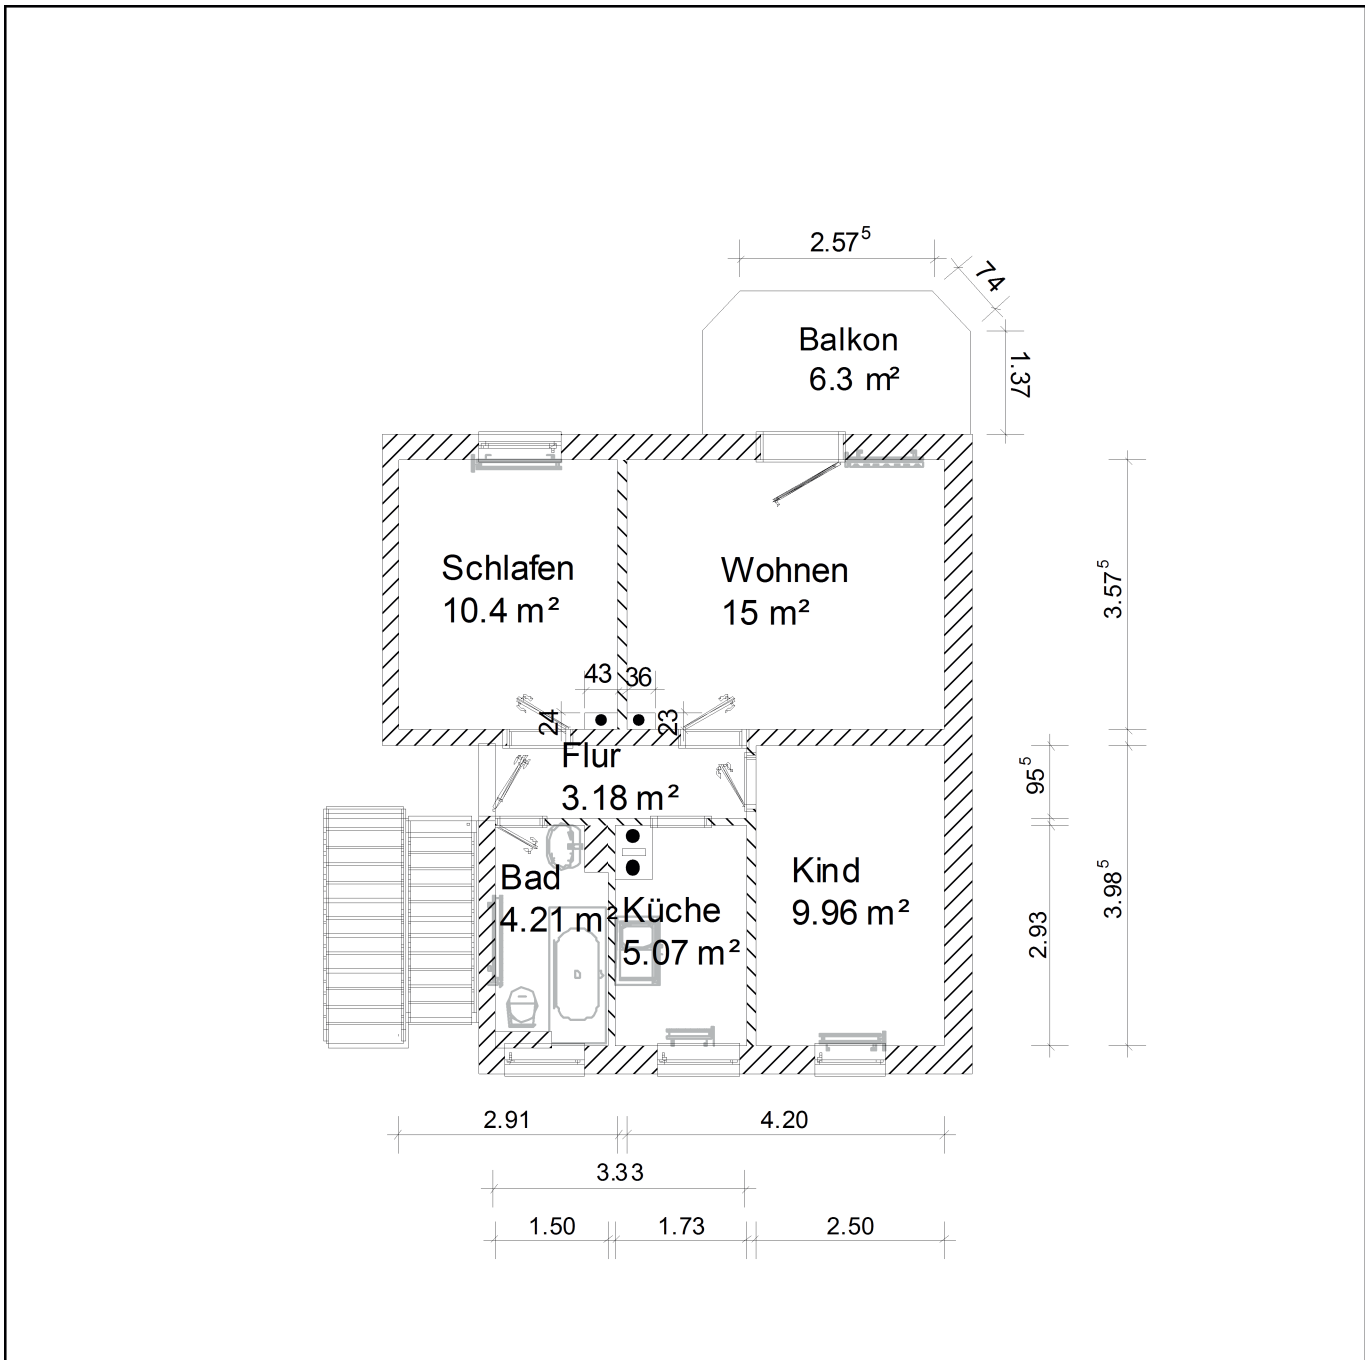

Maßstab 1 : 100 - Toleranz 5 % möglich!

Auszug a. Energieausweis (v.a.): MFH; Bj. 1931 / Reko 2006; Erdgas H Energieverbrauch m. Warmwasser = 92,47 kWh/(m<sup>2</sup>a).

16.03.2017 11:42:34 GWG "Eigene Scholle" eG

Grundriß Seite: 1