

Angebot

Vermieter:

GWG "Eigene Scholle" e.G.

Diesterwegstraße 37

06128 Halle (Saale)

Tel.: 482830; Fax: 482837

VO-Nr.: 1048

Beuchlitzer Weg 45

Dachgeschoss rechts

06128 Halle (Saale)

Miete: kalt: 237,90 €

warm: 320,06 €


Die Nutzfläche beträgt ca. 34,23 m²

1 Raum - Wohnung

Aufnahmegebühr: 25,00 €

Genossenschaftsanteile: 320,00 €

Kaution: 475,80 €

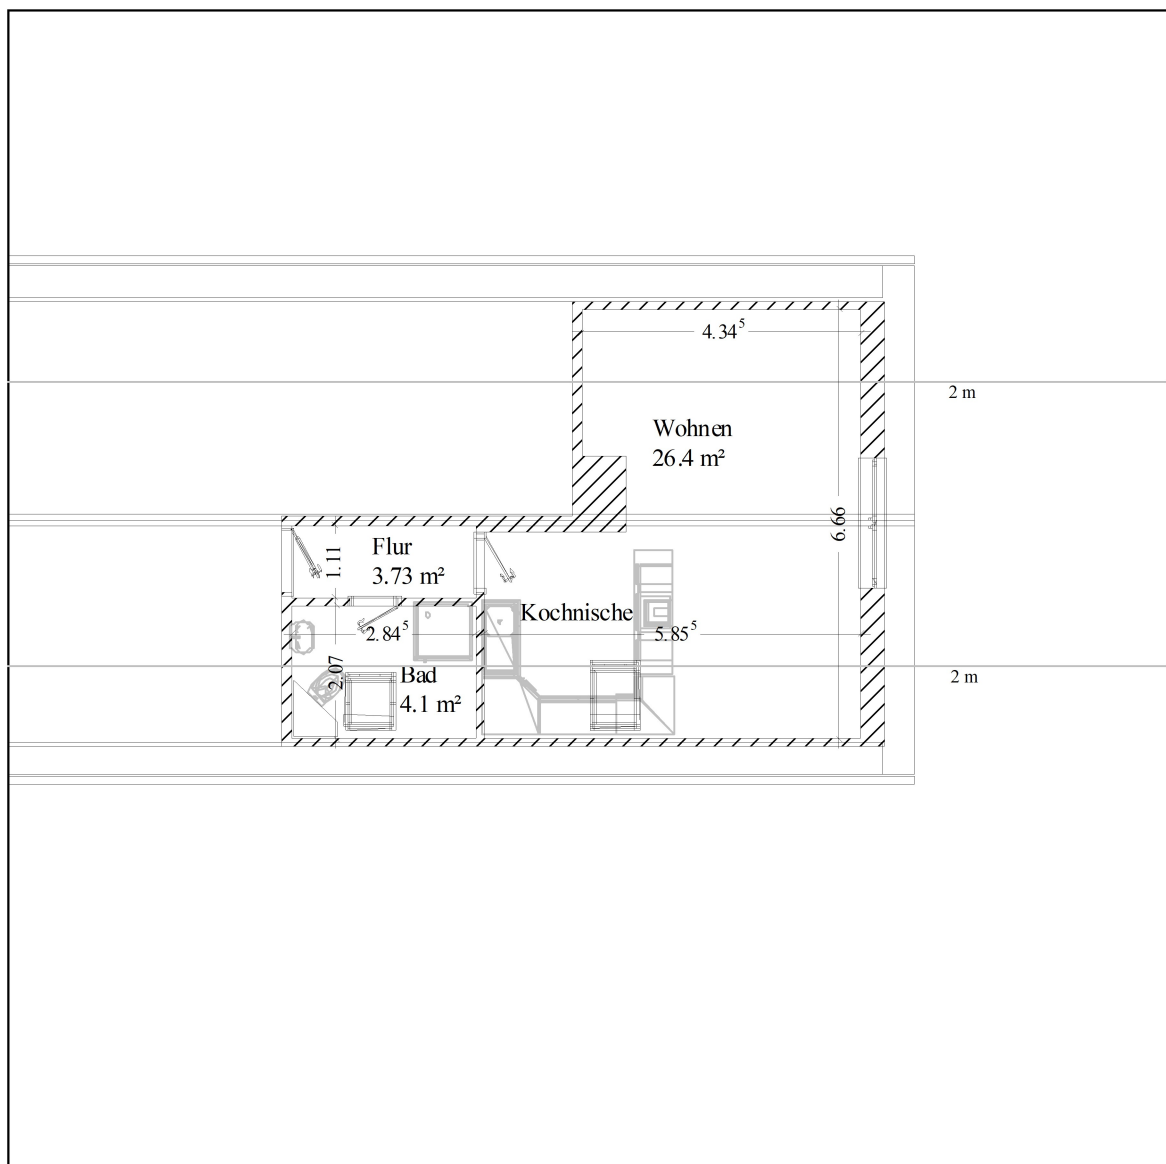

Maßstab 1 : 100 - Toleranz 5 % möglich!

Auszug a. Energieausweis (v.a.): MFH; Bj. 1939 / Reko 1997; Erdgas H Energieverbrauch m. Warmwasser = 123 kWh/(m²a).

10.03.2026 17:47:42 GWG "Eigene Scholle" eG

Grundriß Seite: 1