

Angebot

Vermieter:

GWG "Eigene Scholle" e.G.

Diesterwegstraße 37

06128 Halle (Saale)

Tel.: 482830; Fax: 482837

VO-Nr.: 1053

Diesterwegstraße 5

Dachgeschoss

06128 Halle (Saale)

Miete: kalt: 481,45 €

warm: 644,19 €


Die Nutzfläche beträgt ca. 67,81 m²

3 Raum - Wohnung

Aufnahmegebühr: 25,00 €

Genossenschaftsanteile: 480,00 €

Kaution: 1.444,35 €

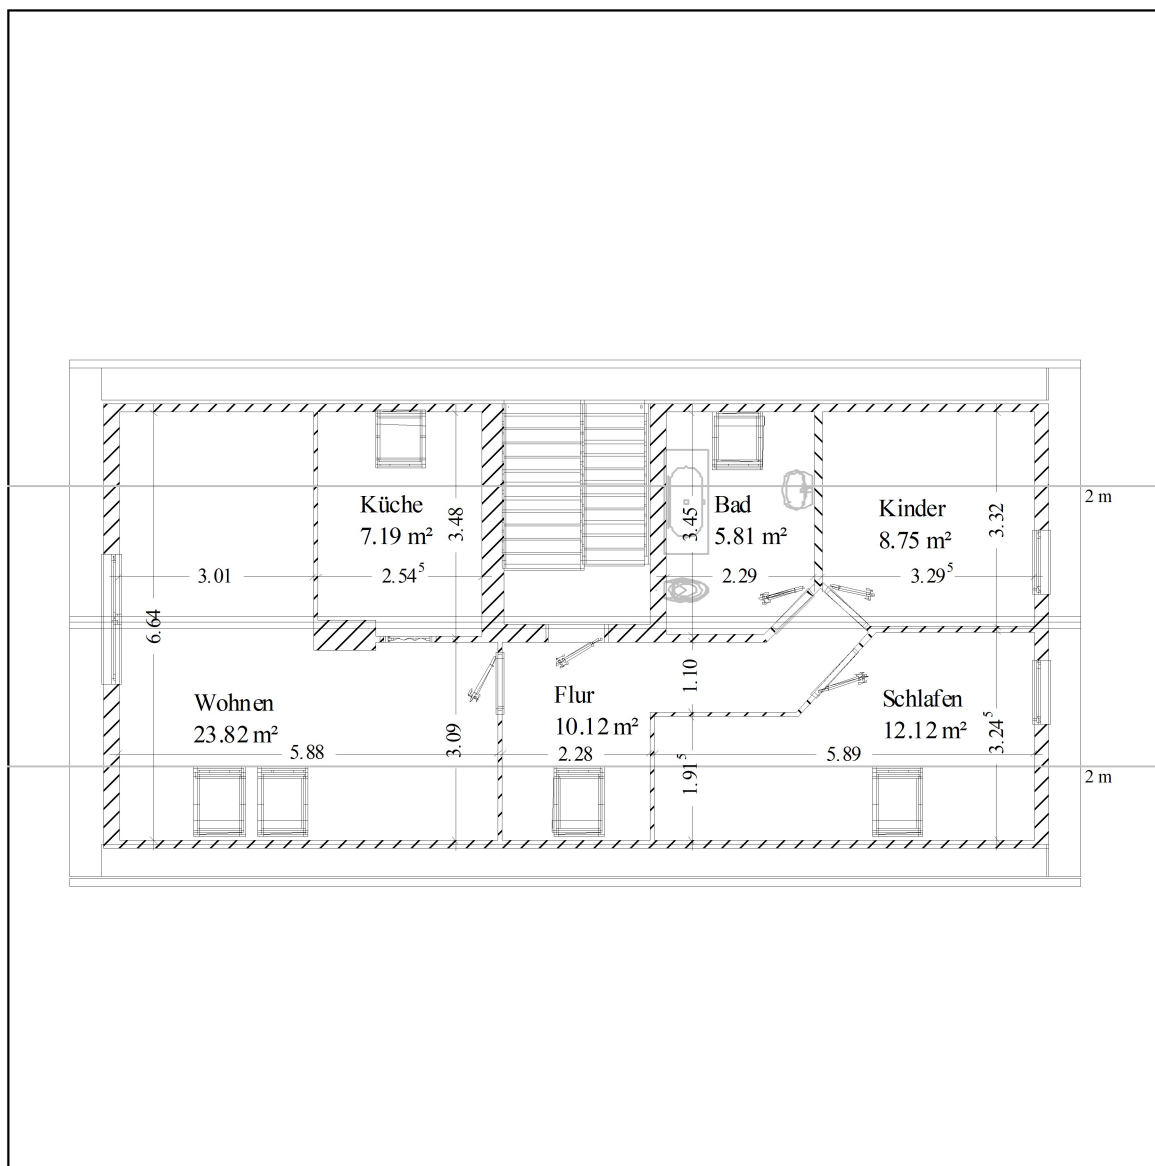

Maßstab 1 : 100 - Toleranz 5 % möglich!

Auszug a. Energieausweis (v.a.): MFH; Bj. 1939 / Reko 1997; Erdgas Energieverbrauch m. Warmwasser = 55 kWh/(m²a).

16.06.2026 17:21:18 GWG "Eigene Scholle" eG

Grundriß Seite: 1