

Angebot

Vermieter:

**GWG "Eigene Scholle" e.G.
Diesterwegstraße 37
06128 Halle (Saale)
Tel.: 482830; Fax: 482837**

Tel.: 482830; Fax: 482837


VO-Nr.: 2066

**Schkopauer Weg 65
1. Etage links
06128 Halle**

Miete: kalt: 346,57 €
 warm: 495,10 €

Die Nutzfläche beträgt ca. 52,66 m²
2 Raum - Wohnung

Aufnahmegebühr: 25,00 €
Genossenschaftsanteile: 320,00 €
Kaution: 693,14 €

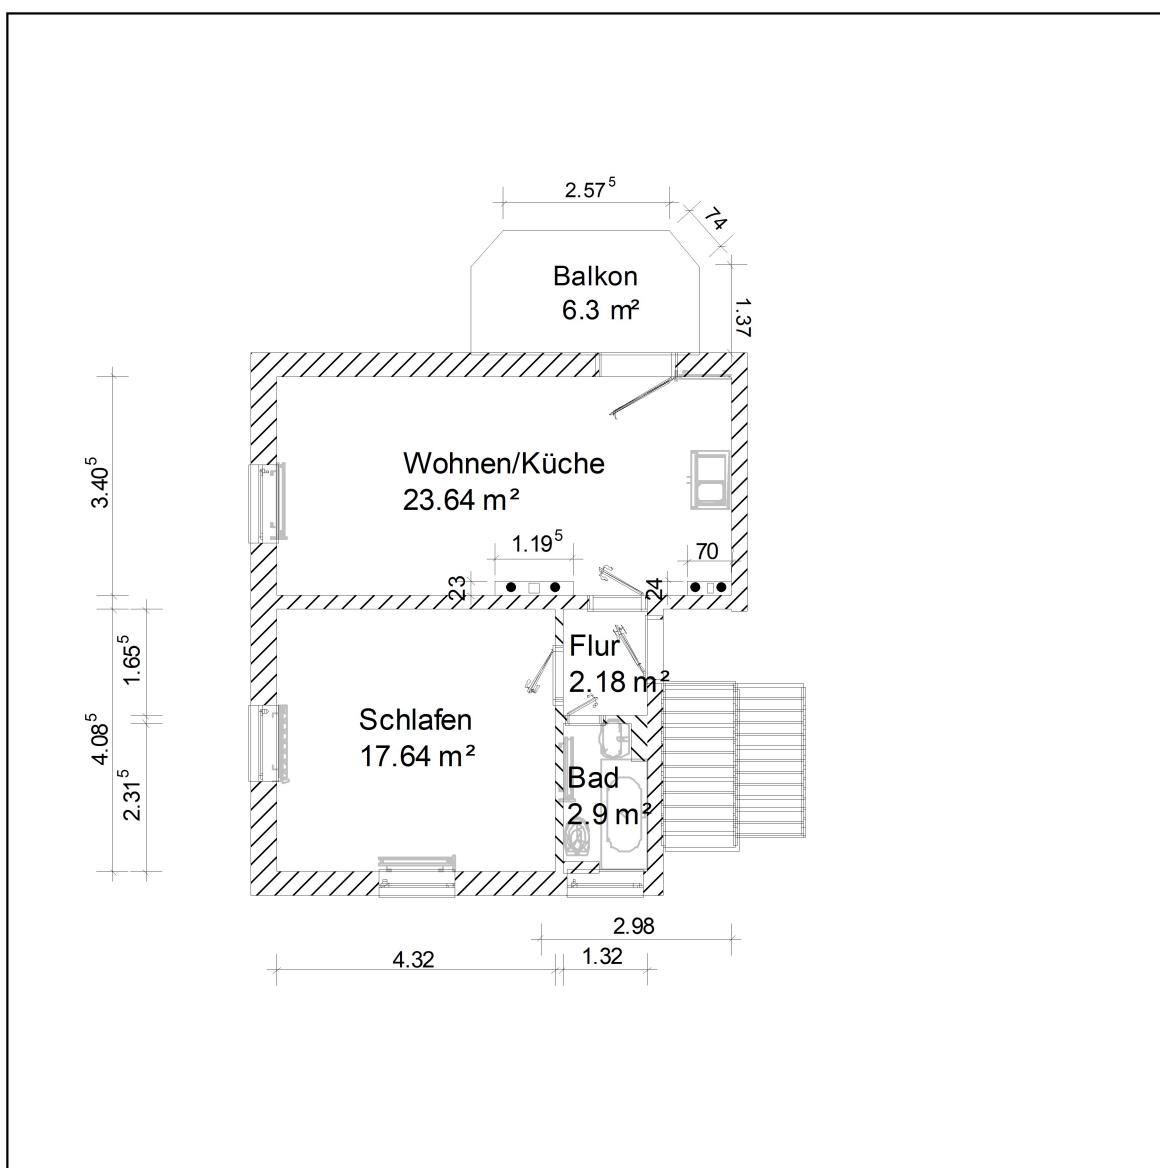

Maßstab 1 : 100 - Toleranz 5 % möglich!